



Unidad 13C – Estudio de 22,44 m²

Este estudio se encuentra en el piso 13 y cuenta con 22,44 m² totales, combinando simplicidad, eficiencia y luz natural en un espacio compacto, ideal para primera vivienda o inversión en alquileres temporarios.

Características principales:

- Ambiente único rectangular, que permite sectorizar zona de descanso, escritorio o comedor según necesidad.
- Cocina lineal equipada, con bacha, anafe, espacio para lavarropas y mobiliario bajo mesada.
- Baño completo con antebañ, aportando mayor privacidad y funcionalidad en el uso diario.
- Ventanal de 4,5 metros que brinda iluminación natural al ambiente y favorece la ventilación.

Es una unidad moderna, de bajo mantenimiento y con excelente relación superficie/prestación, pensada para quienes buscan practicidad sin resignar confort.

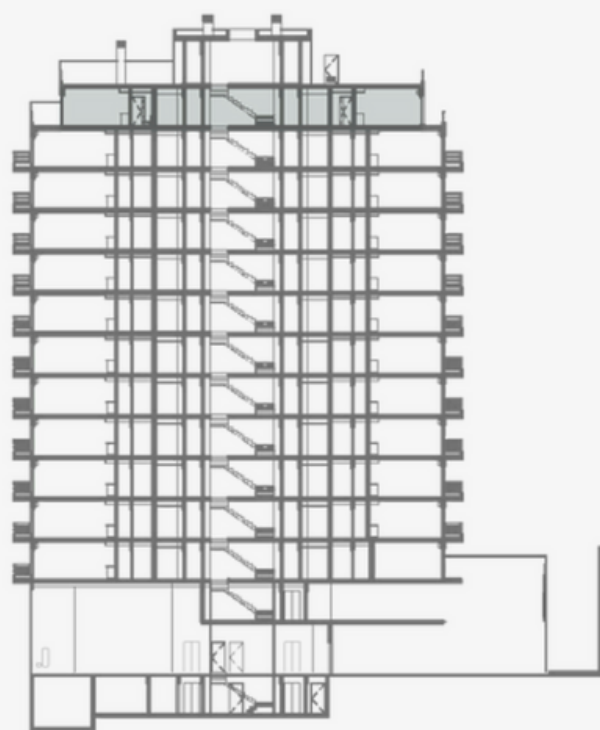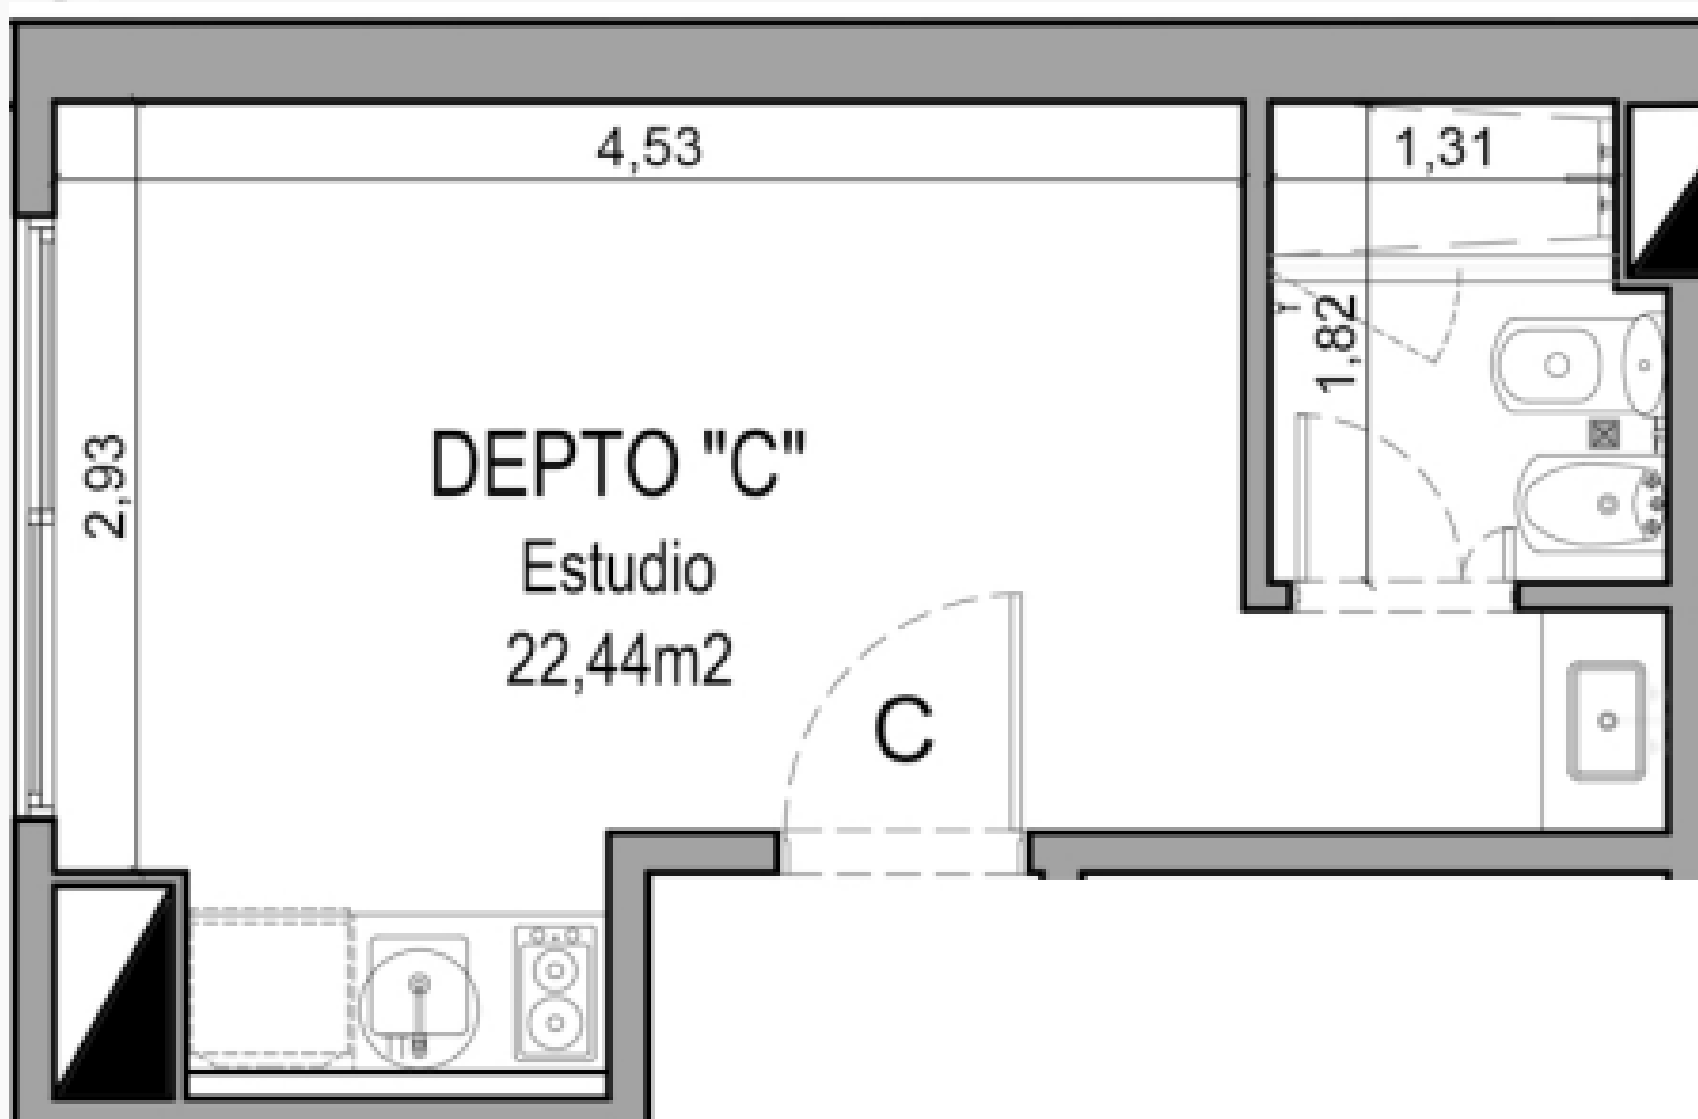

El desarrollista podrá realizar variantes de orden técnico, estético y utilitario, tanto en bienes comunes como propios. Las medidas definitivas surgirán del replanteo de obra y del plano de subdivisión. Las características y especificaciones pueden variar de acuerdo a las disponibilidades del mercado.