



Monoambiente 2b

Ubicada en el segundo piso del Edificio Boedo, esta unidad tipo monoambiente ofrece 35 metros cuadrados totales, con una distribución amplia, moderna y eficiente.

Su interior incluye:

- Un cómodo espacio principal que integra zona de dormitorio, estar y comedor, con excelente circulación.
- Una cocina en L equipada, que optimiza el uso del espacio y favorece la funcionalidad.
- Un baño completo con antebañ, ideal para mantener privacidad y orden.
- Un balcón al frente de 4,17 metros de largo, que aporta gran luminosidad y ventilación natural.

Gracias a su amplitud y disposición, esta unidad es ideal tanto para uso personal como para inversión con excelente rentabilidad.

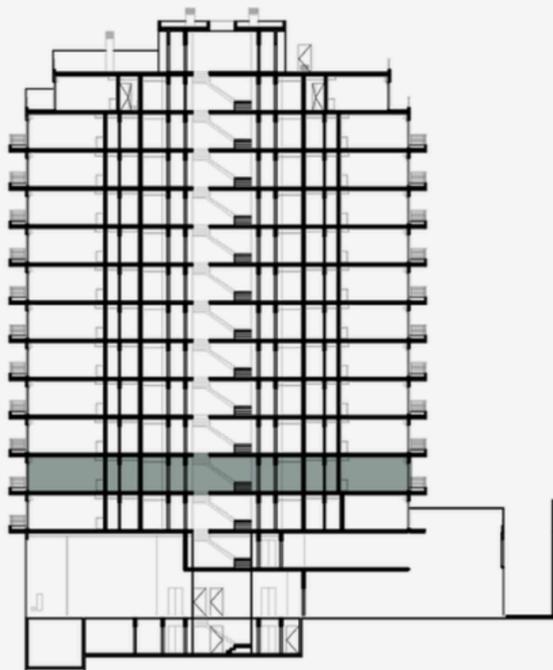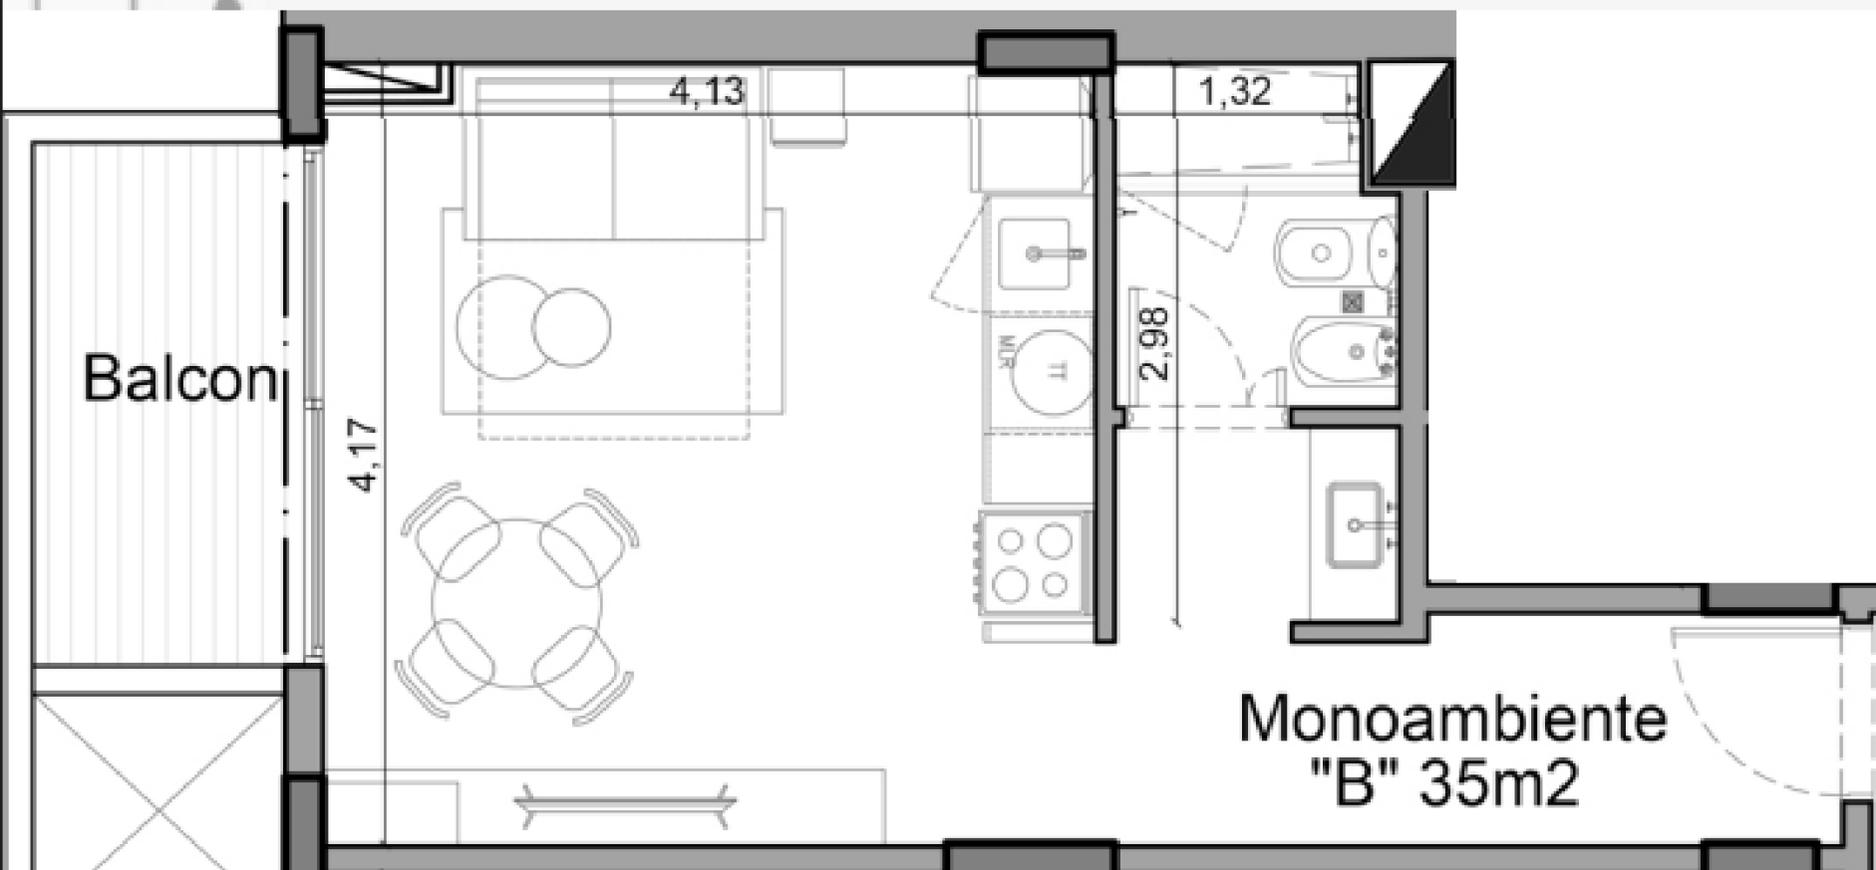

El desarrollista podrá realizar variantes de orden técnico, estético y utilitario, tanto en bienes comunes como propios. Las medidas definitivas surgirán del replanteo de obra y del plano de subdivisión. Las características y especificaciones pueden variar de acuerdo a las disponibilidades del mercado.