



Unidad 1A

2 Ambientes al frente de 40 m²

Ubicado al frente del edificio, este departamento de 2 ambientes ofrece una distribución cómoda y funcional. Al ingresar, se accede a un espacio de estar-comedor con cocina integrada, que cuenta con mobiliario bajo mesada y buena iluminación natural gracias al ventanal que da al balcón privado con vista a Av. San Juan.

El dormitorio es independiente, con espacio para cama doble y placard. El baño completo se encuentra en un sector privado, equipado con todos los sanitarios.

Ideal para quienes buscan una unidad luminosa, con ventilación cruzada y espacios bien definidos. Excelente opción para vivienda permanente o renta.

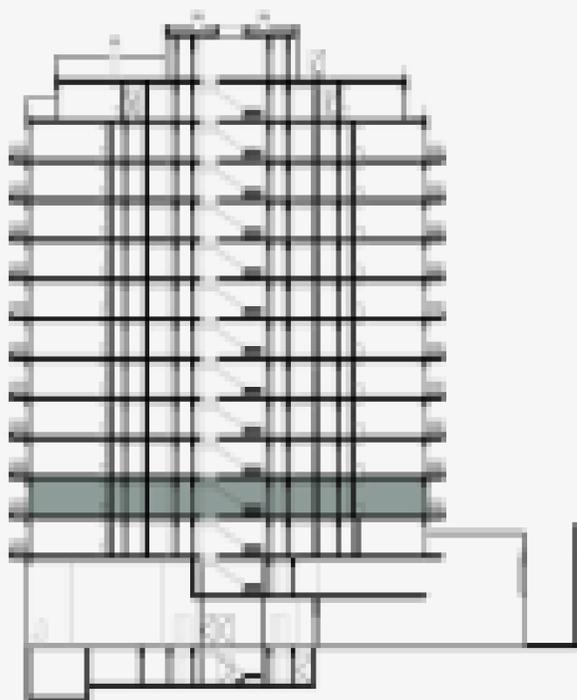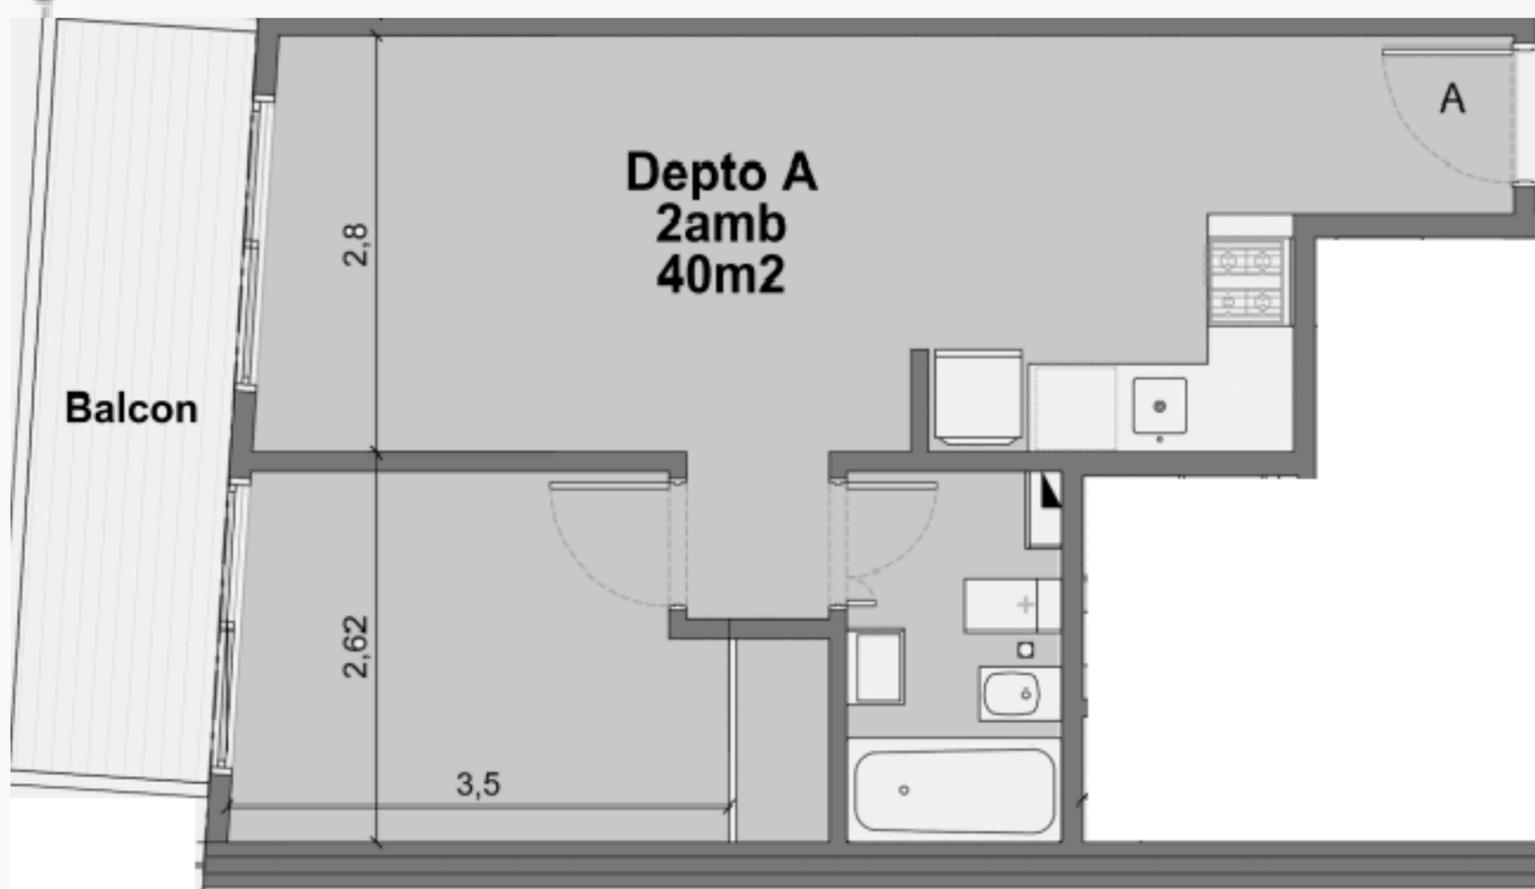

El desarrollista podrá realizar variantes de orden técnico, estético y utilitario, tanto en bienes comunes como propios. Las medidas definitivas surgirán del replanteo de obra y del plano de subdivisión. Las características y especificaciones pueden variar de acuerdo a las disponibilidades del mercado.