



Unidad 1E

Monoambiente de 24,2m²

Unidad monoambiente ubicada en el sector interno del edificio, similar al Depto D. Cuenta con un espacio principal con cocina integrada, optimizado para uso funcional y diario.

Dispone de un baño completo y un patio privado, que brinda luminosidad y ventilación natural al ambiente.

Es una excelente opción para quienes buscan practicidad, bajo mantenimiento y buena oportunidad de renta. Ideal para estudiantes o personas solas.

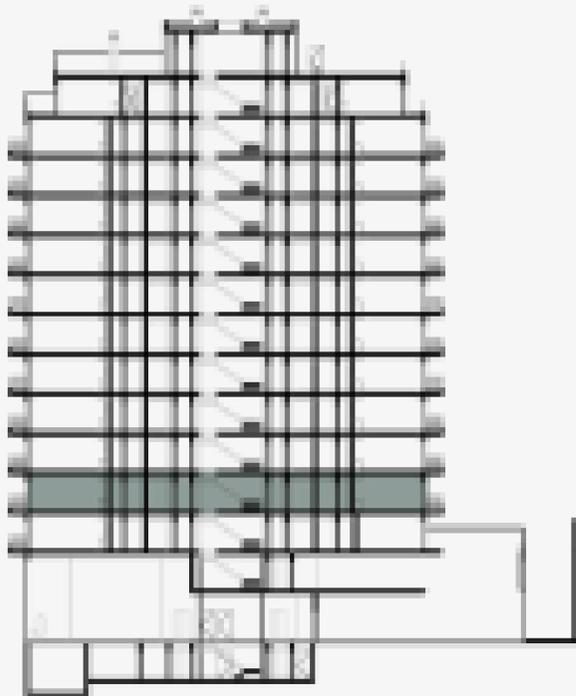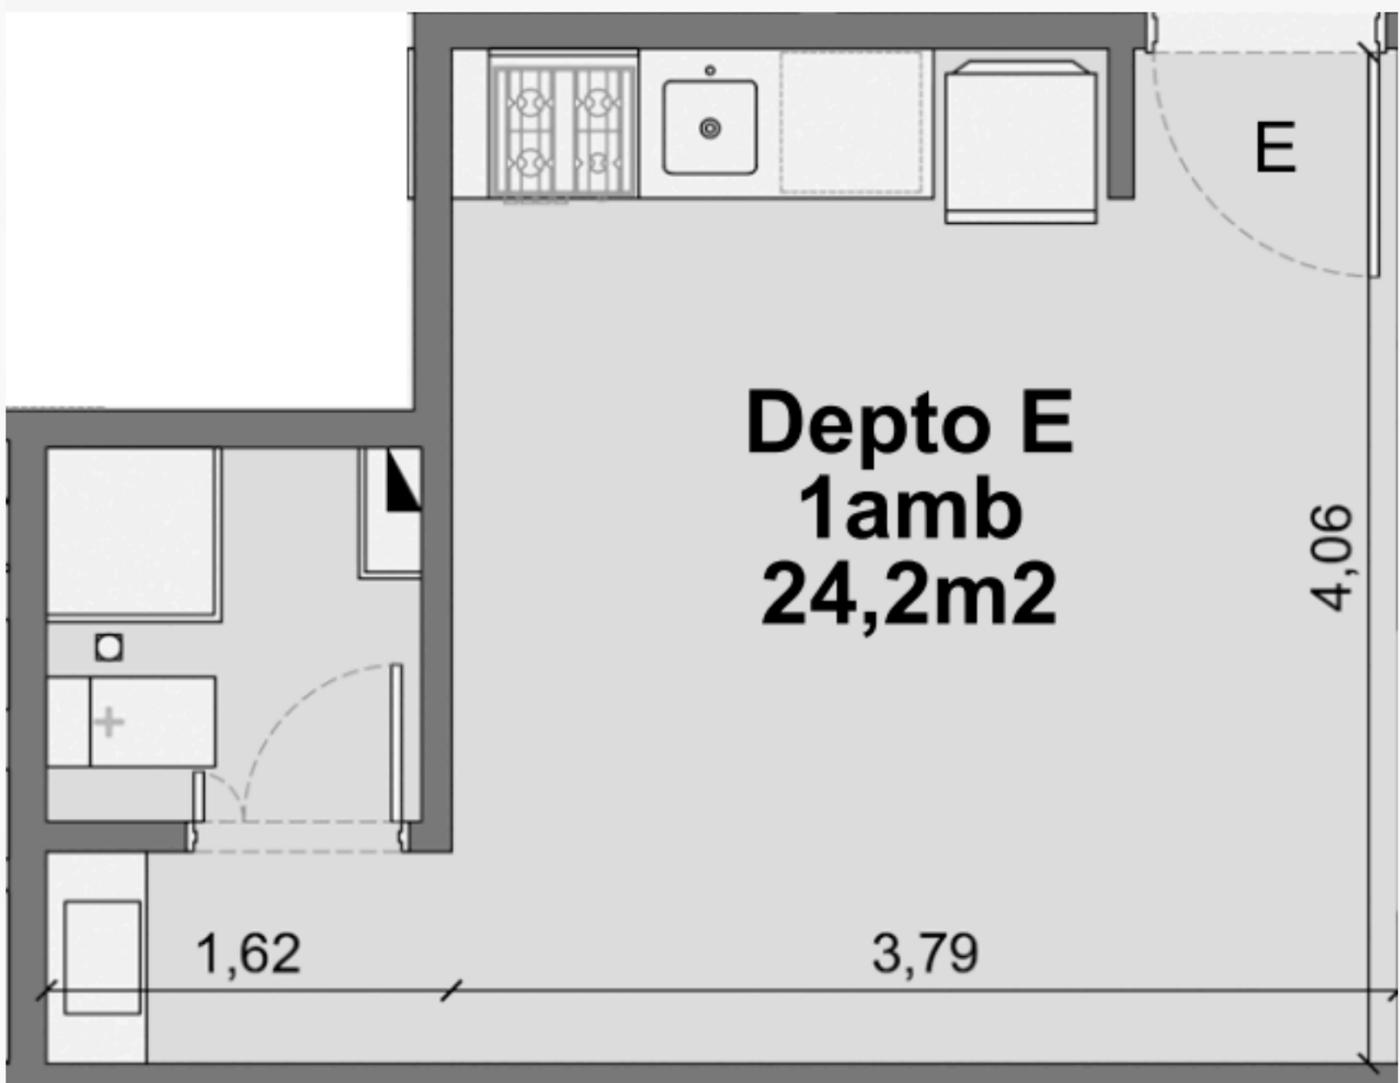

El desarrollista podrá realizar variantes de orden técnico, estético y utilitario, tanto en bienes comunes como propios. Las medidas definitivas surgirán del replanteo de obra y del plano de subdivisión. Las características y especificaciones pueden variar de acuerdo a las disponibilidades del mercado.